

Châlets alla Foppa a Freggio
Comune di Faido, mapp. 368-9-70 RFD di Osco


Progettista: **Pino Giobbi SA** IMPRESA COSTRUZIONI 6772 Rodi-Fiesso
Tel: 0918671166 FAX: 0918671701 E-Mail: info@pinogiobbisa.ch

Comittente: **Pino Giobbi SA** IMPRESA COSTRUZIONI 6772 Rodi-Fiesso
Tel: 0918671166 FAX: 0918671701 E-Mail: info@pinogiobbisa.ch

PIANTA 1°P
1:50

Piano: 2
Disegnato: CL
Formato: A4
Data: 4.12.2014
Modificato:

DOMANDA DI
COSTRUZIONE

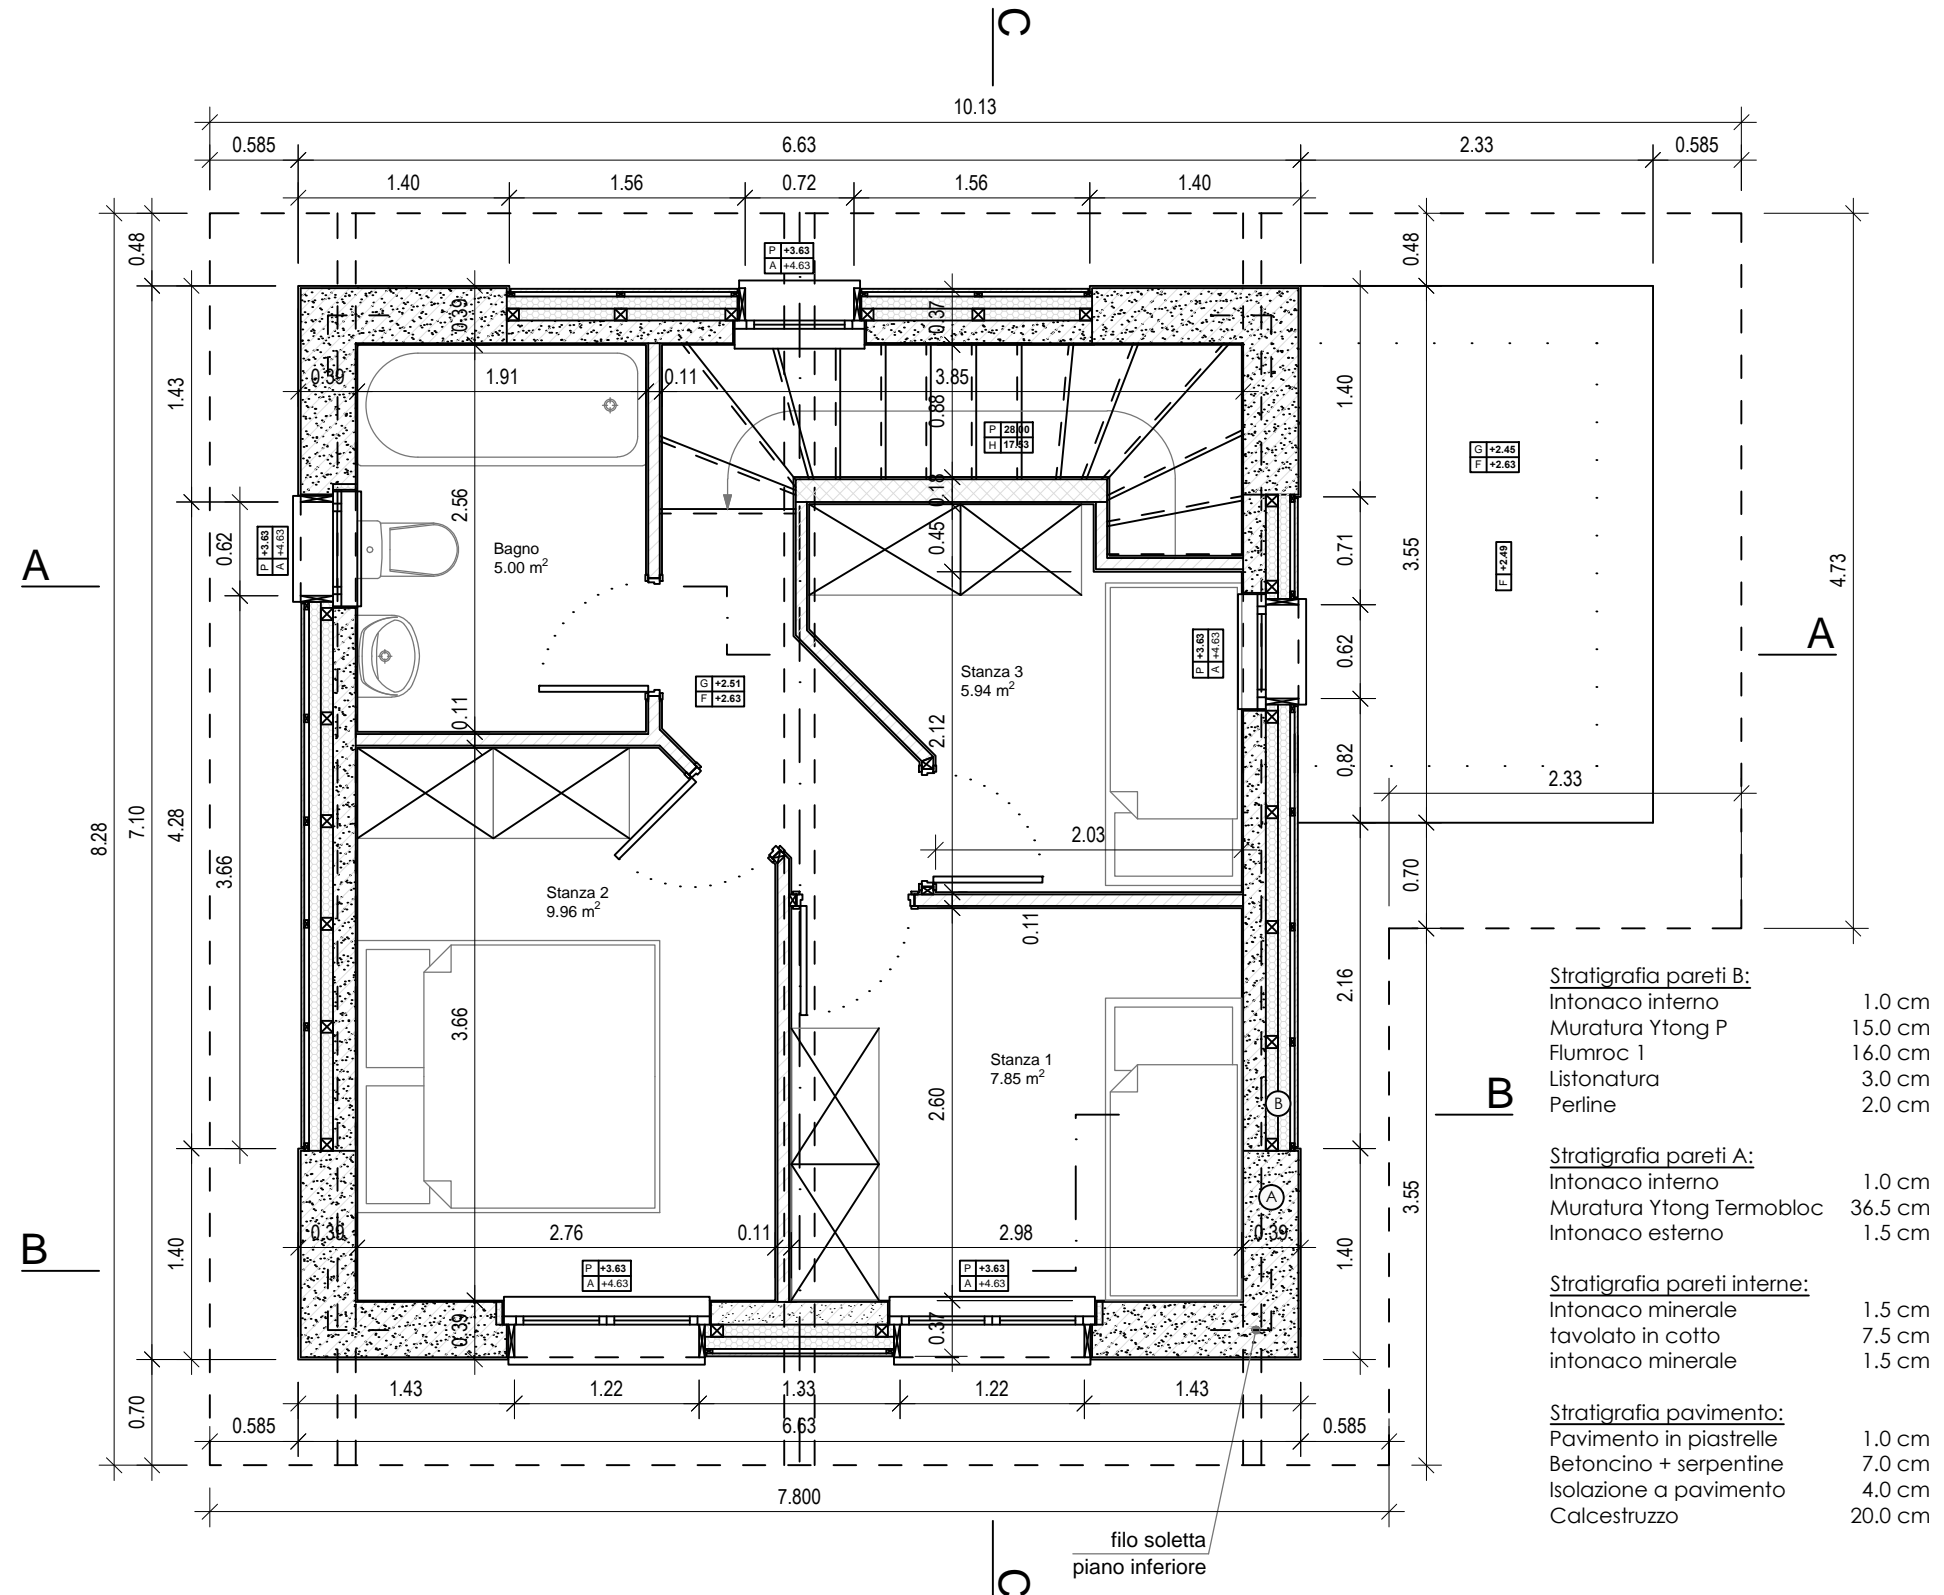

B	Stratigrafia pareti B:	
	Infonaco interno	1.0 cm
	Muratura Ytong P	15.0 cm
	Flumroc 1	16.0 cm
	Listonatura Perline	3.0 cm 2.0 cm
B	Stratigrafia pareti A:	
	Infonaco interno	1.0 cm
	Muratura Ytong Termobloc Intonaco esterno	36.5 cm 1.5 cm
B	Stratigrafia pareti interne:	
	Infonaco minerale tavolato in cotto intonaco minerale	1.5 cm 7.5 cm 1.5 cm
	B	Stratigrafia pavimento:
Pavimento in piastrelle		1.0 cm
Betoncino + serpentine Isolazione a pavimento Calcestruzzo		7.0 cm 4.0 cm 20.0 cm