

Châlets alla Foppa a Freggio
 Comune di Faido, mapp. 368-9-70 RFD di Osco


Progettista: **Pino Giobbi SA** IMPRESA COSTRUZIONI 6772 Rodi-Fiesso
 Tel: 0918671166 Fax: 0918671701 E-Mail: info@pinogiobbisa.ch

Comittente: **Pino Giobbi SA** IMPRESA COSTRUZIONI 6772 Rodi-Fiesso
 Tel: 0918671166 Fax: 0918671701 E-Mail: info@pinogiobbisa.ch

PIANTA PT
 1:50

Piano: 1
 Disegnato: CL
 Formato: A4
 Data: 4.12.2014
 Modificato:

DOMANDA DI
 COSTRUZIONE

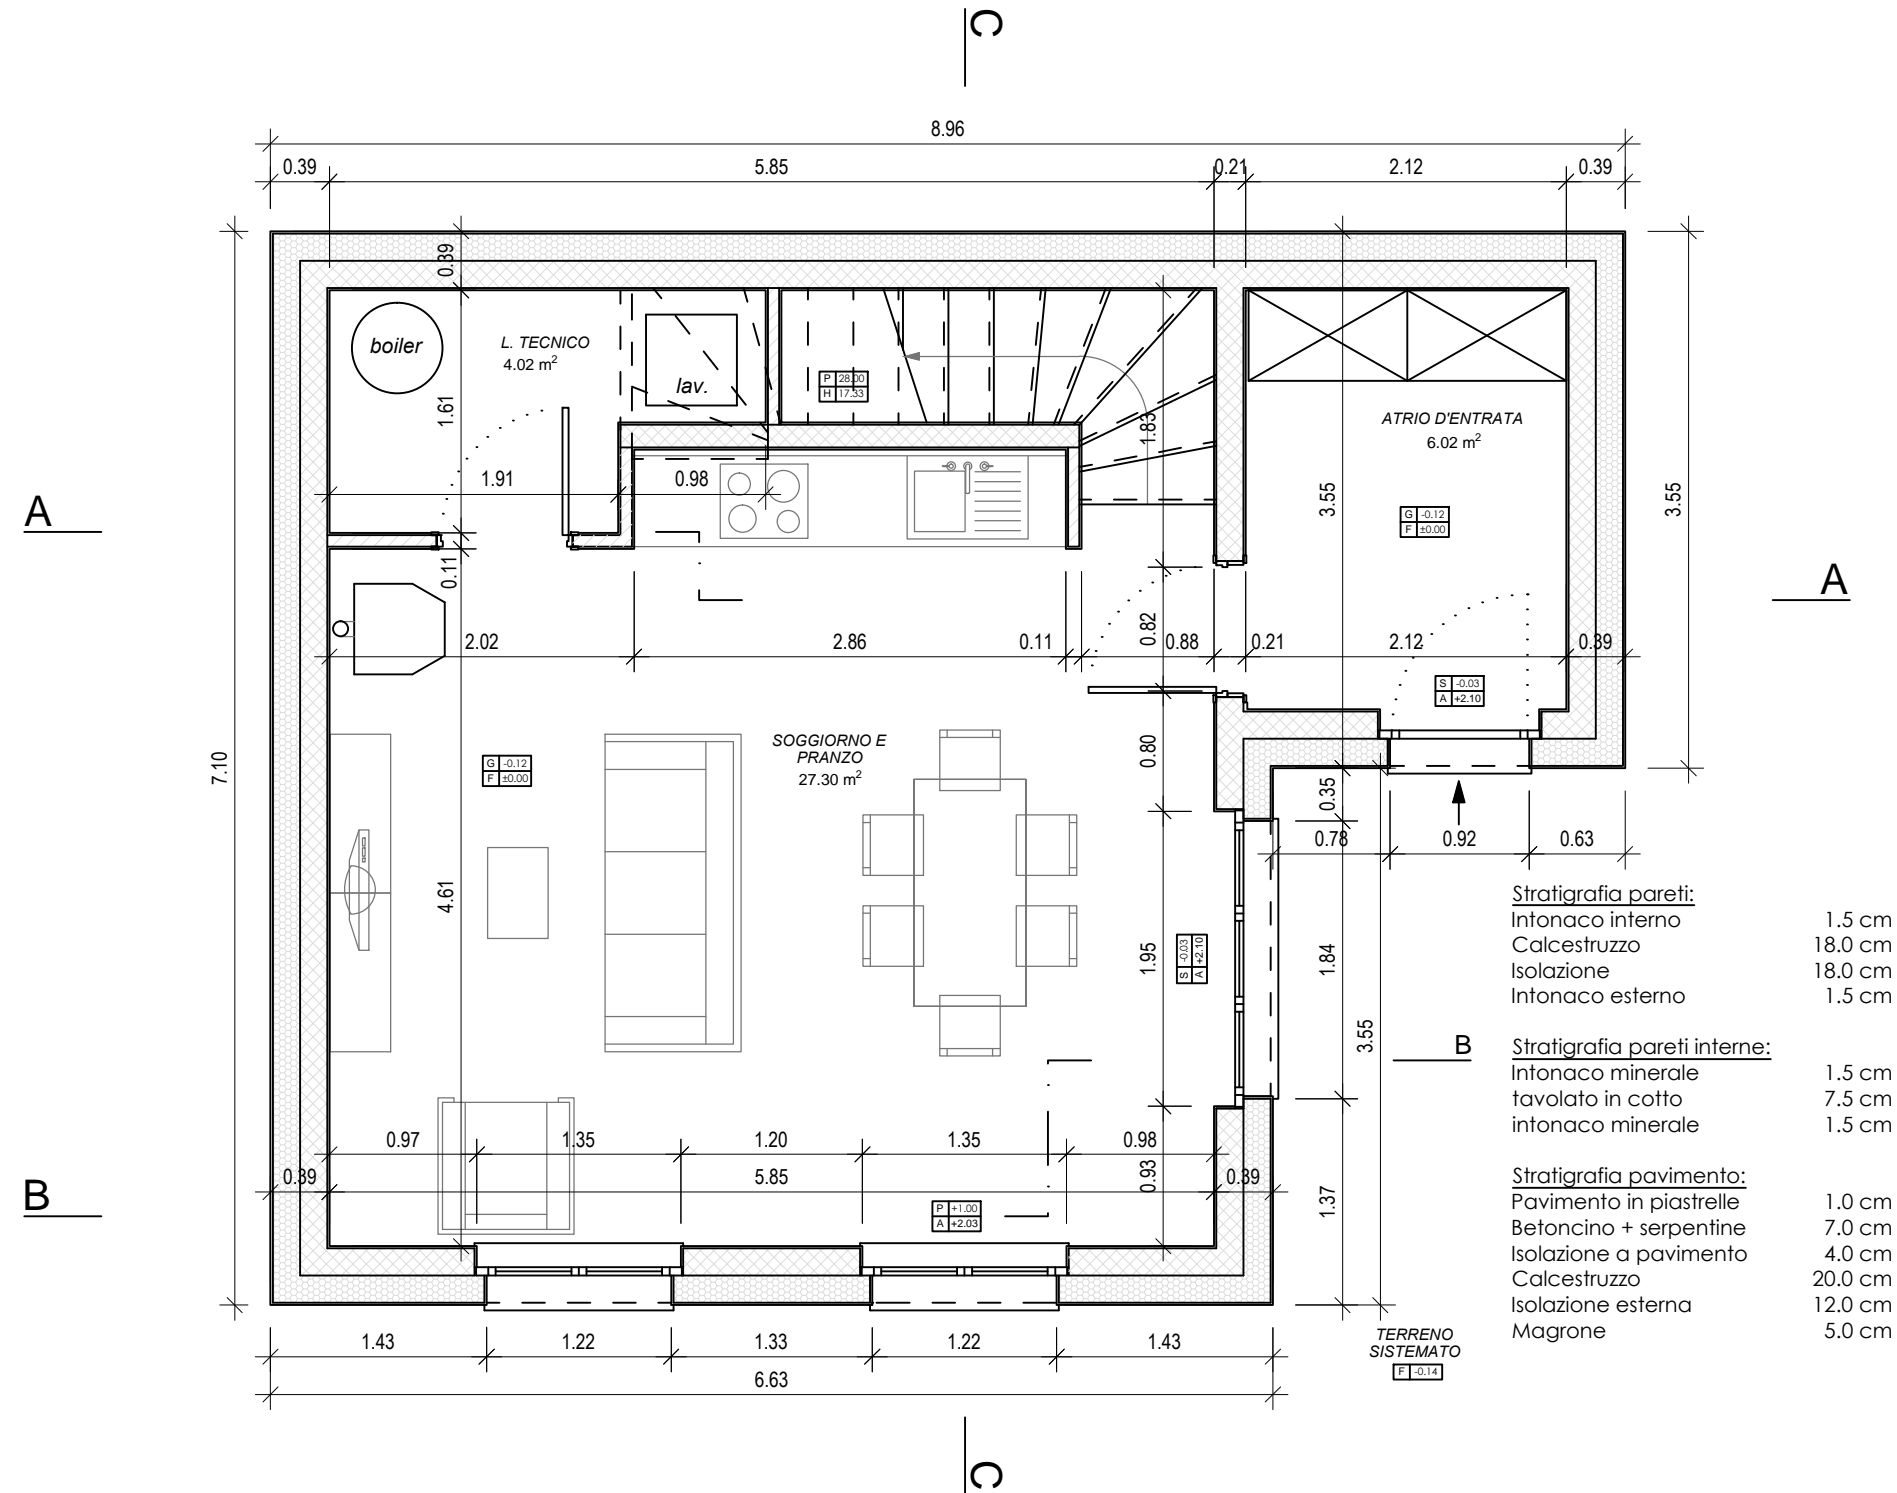

Stratigrafia pareti:
 Intonaco interno 1.5 cm
 Calcestruzzo 18.0 cm
 Isolazione 18.0 cm
 Intonaco esterno 1.5 cm

Stratigrafia pareti interne:
 Intonaco minerale 1.5 cm
 tavolato in cotto 7.5 cm
 intonaco minerale 1.5 cm

Stratigrafia pavimento:
 Pavimento in piastrelle 1.0 cm
 Betoncino + serpentine 7.0 cm
 Isolazione a pavimento 4.0 cm
 Calcestruzzo 20.0 cm
 Isolazione esterna 12.0 cm
 Magrone 5.0 cm