



## PIANTA SEMINTERRATO

2

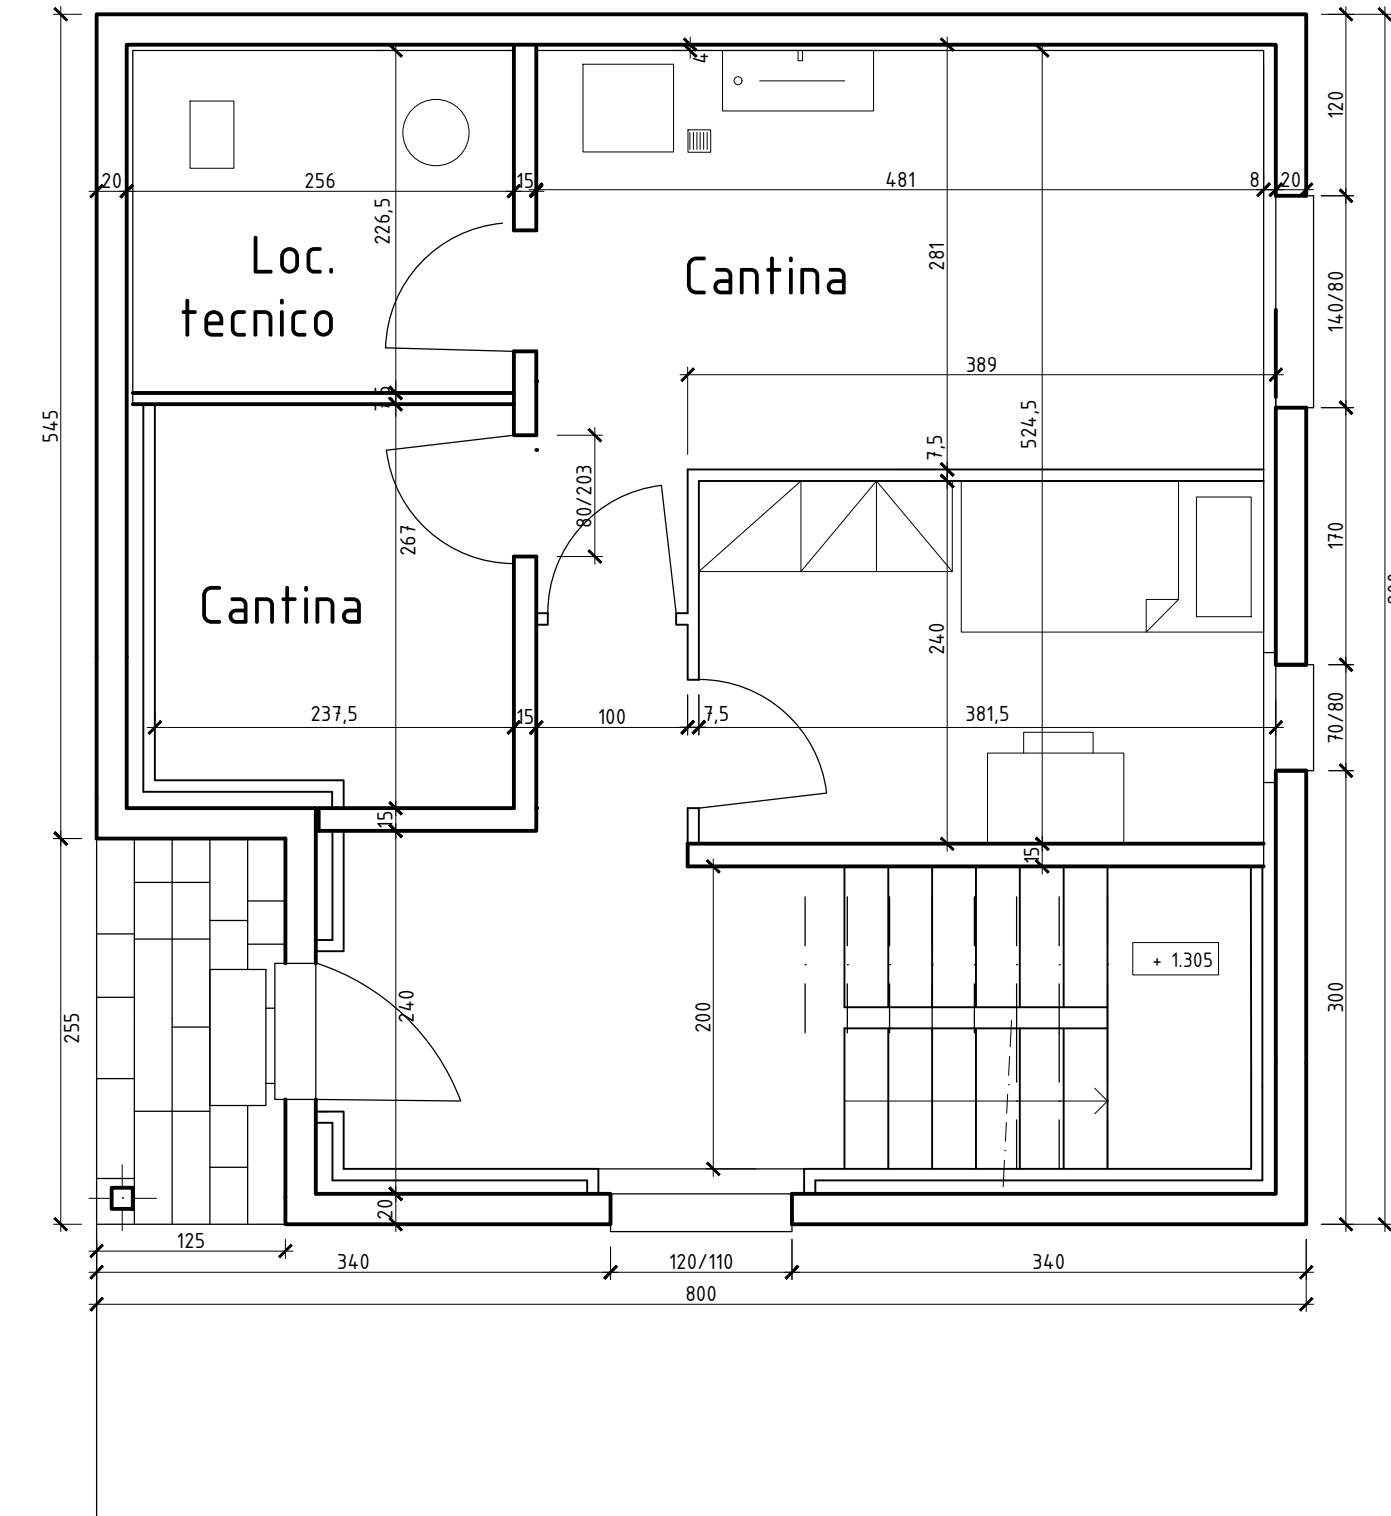

## PIANTA PIANO TERRENO

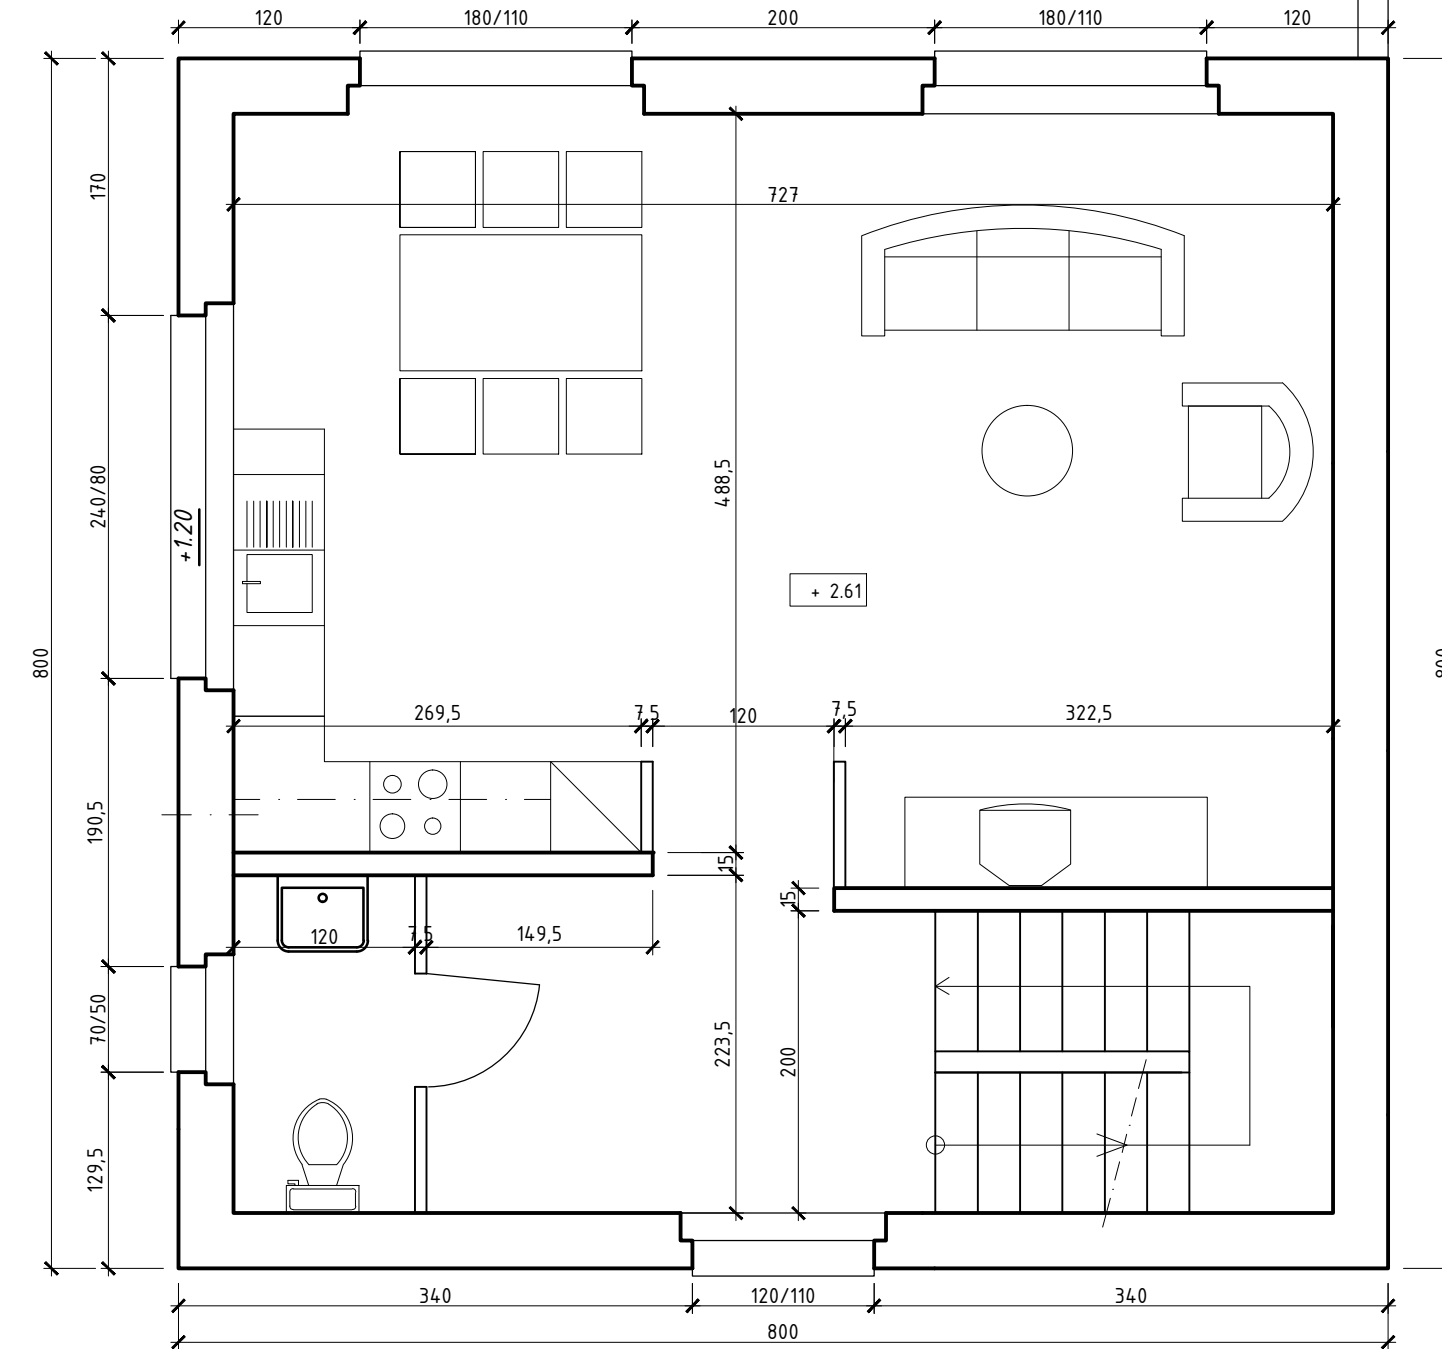

## PIANTA PRIMO PIANO

